


VERANSTALTUNGSHALLE OBERWALTERSDORF

THEATERBESTUHLUNG FÜR 800 PERSONEN M 1:200

bettfedernfabrik

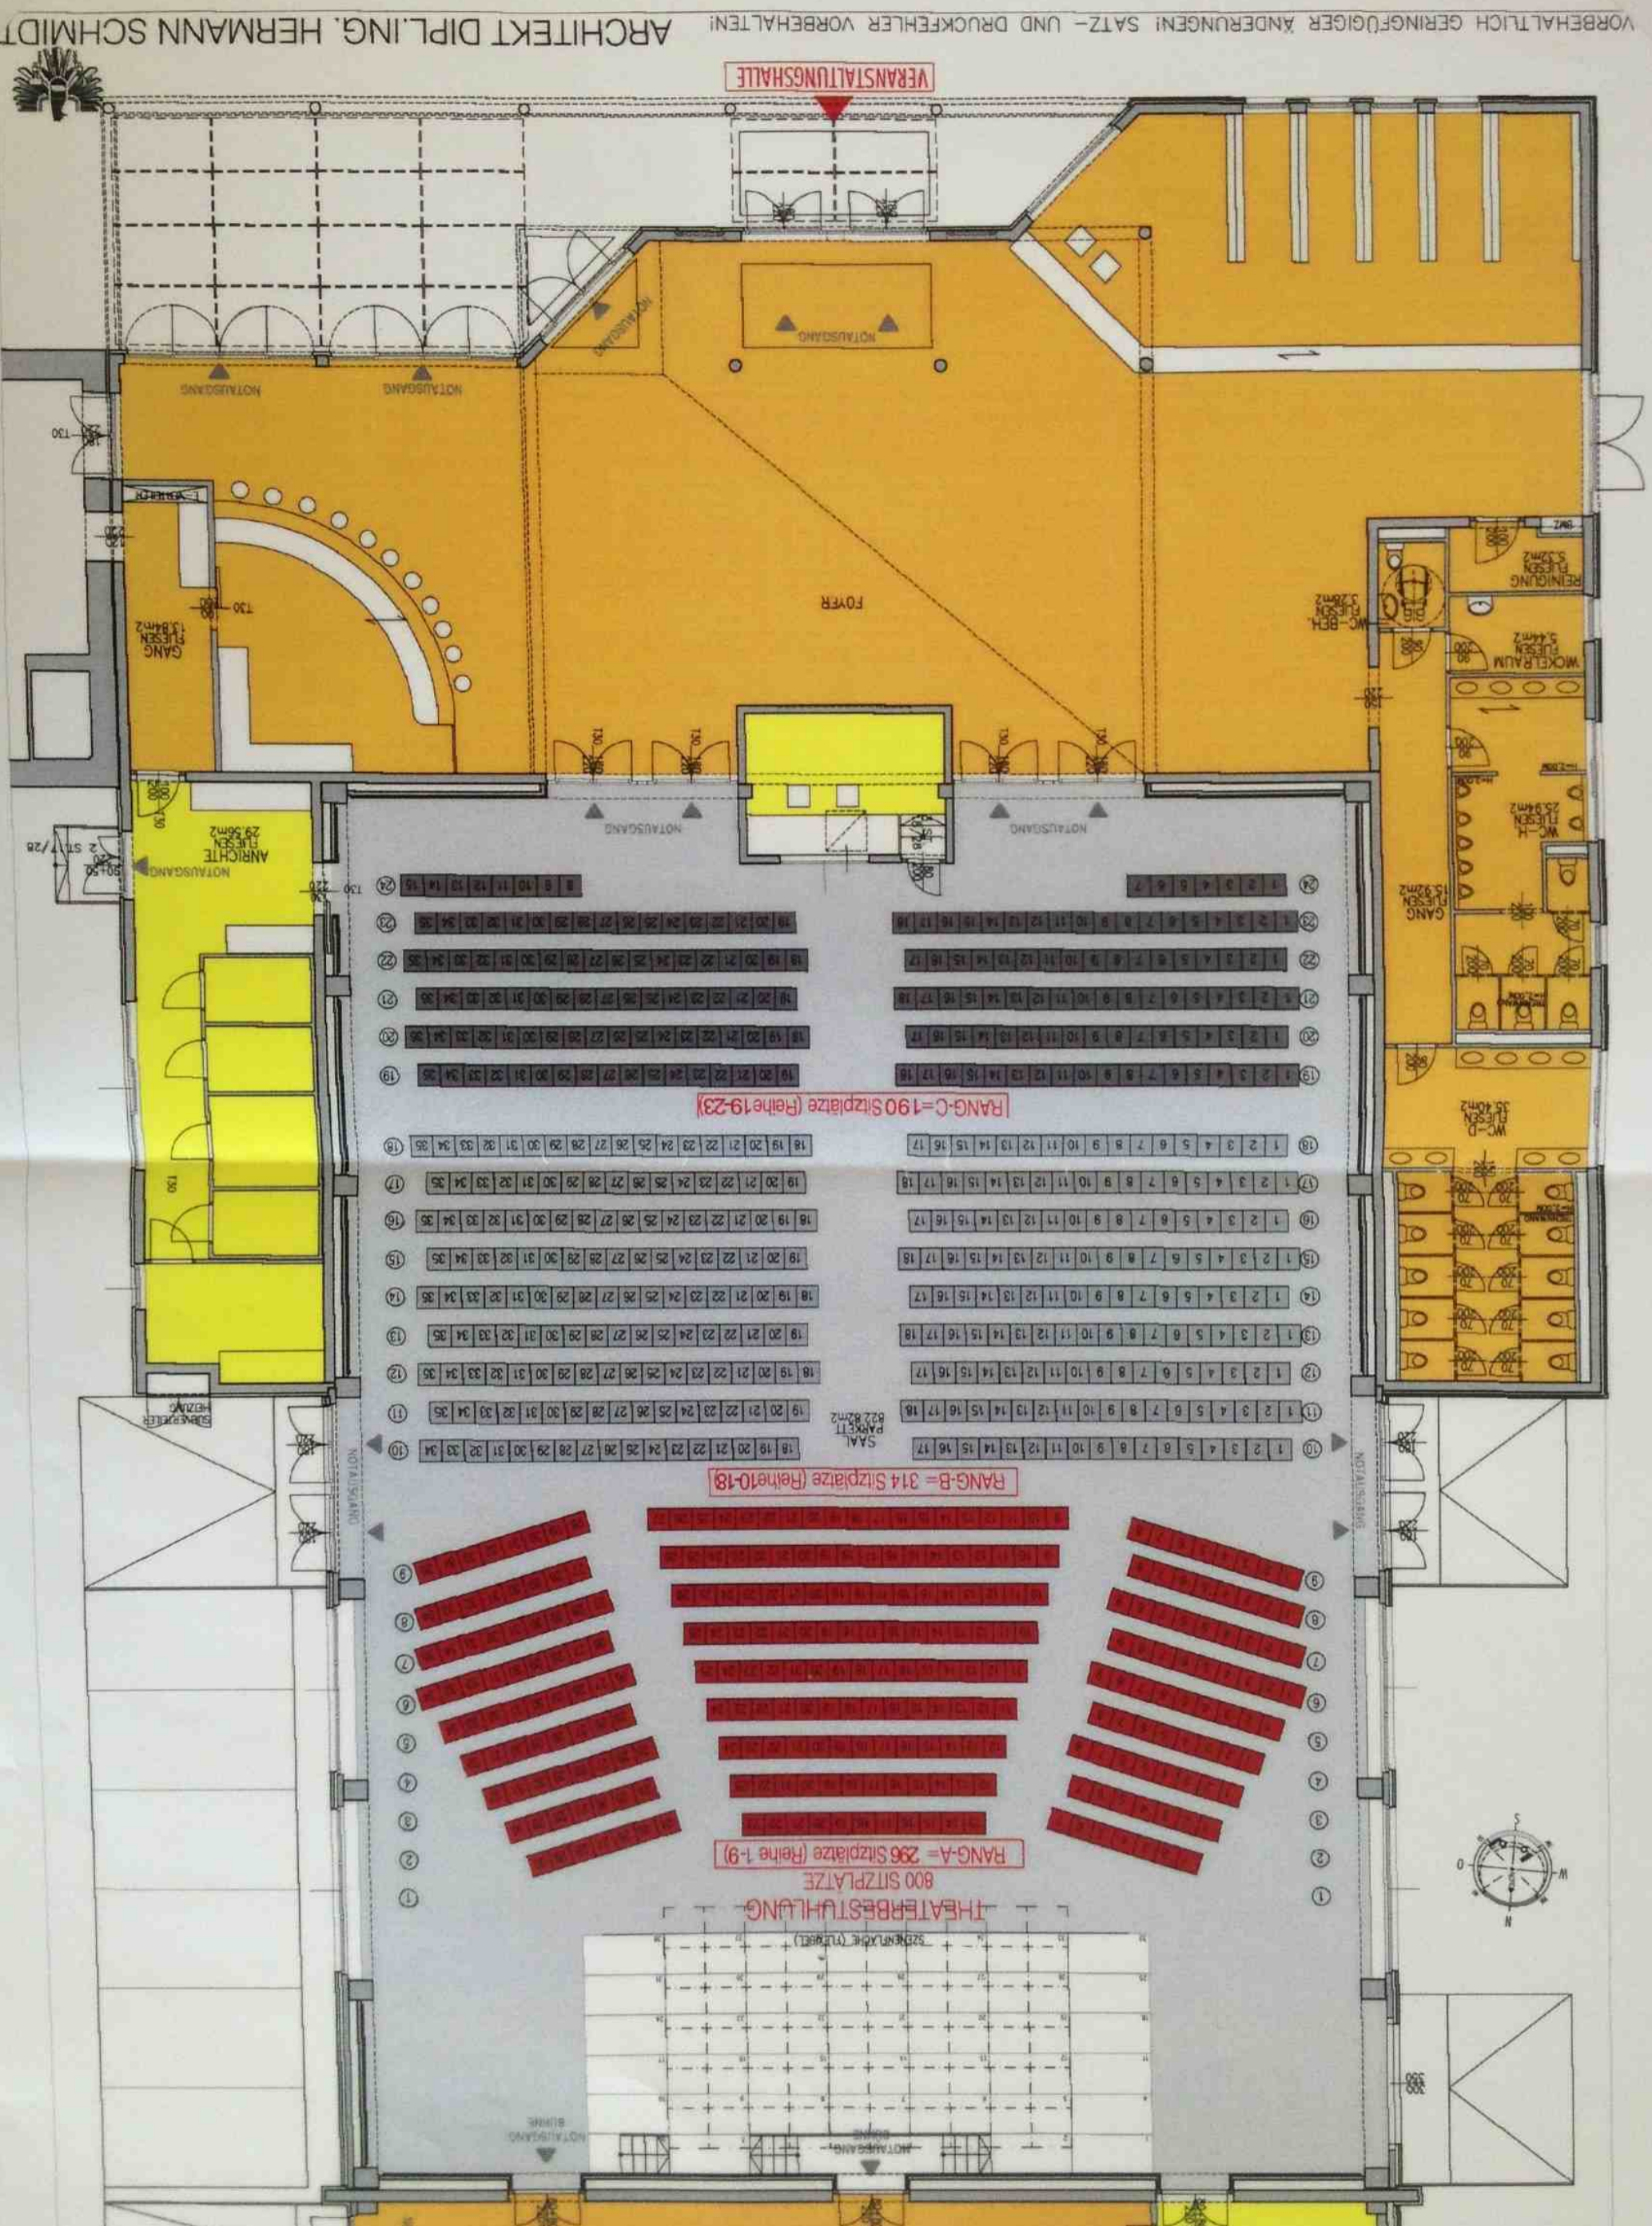

ARCHITEKT DIPL.-ING. HERMANN SCHMIDT

VORBEHALTLICH GERINGFÜGIGER ÄNDERUNGEN! SATZ- UND DRUCKFEHLER VORBEHALTEN!