


Seminarraum Billardzimmer
 Obergeschoß Töpperschloss Neubruck

Entwurf für Veranstaltungen behördlich zu prüfen!
 M=1:100(A4)

20151118 / office@neubruck.com, coworking@eisenstrasse.info



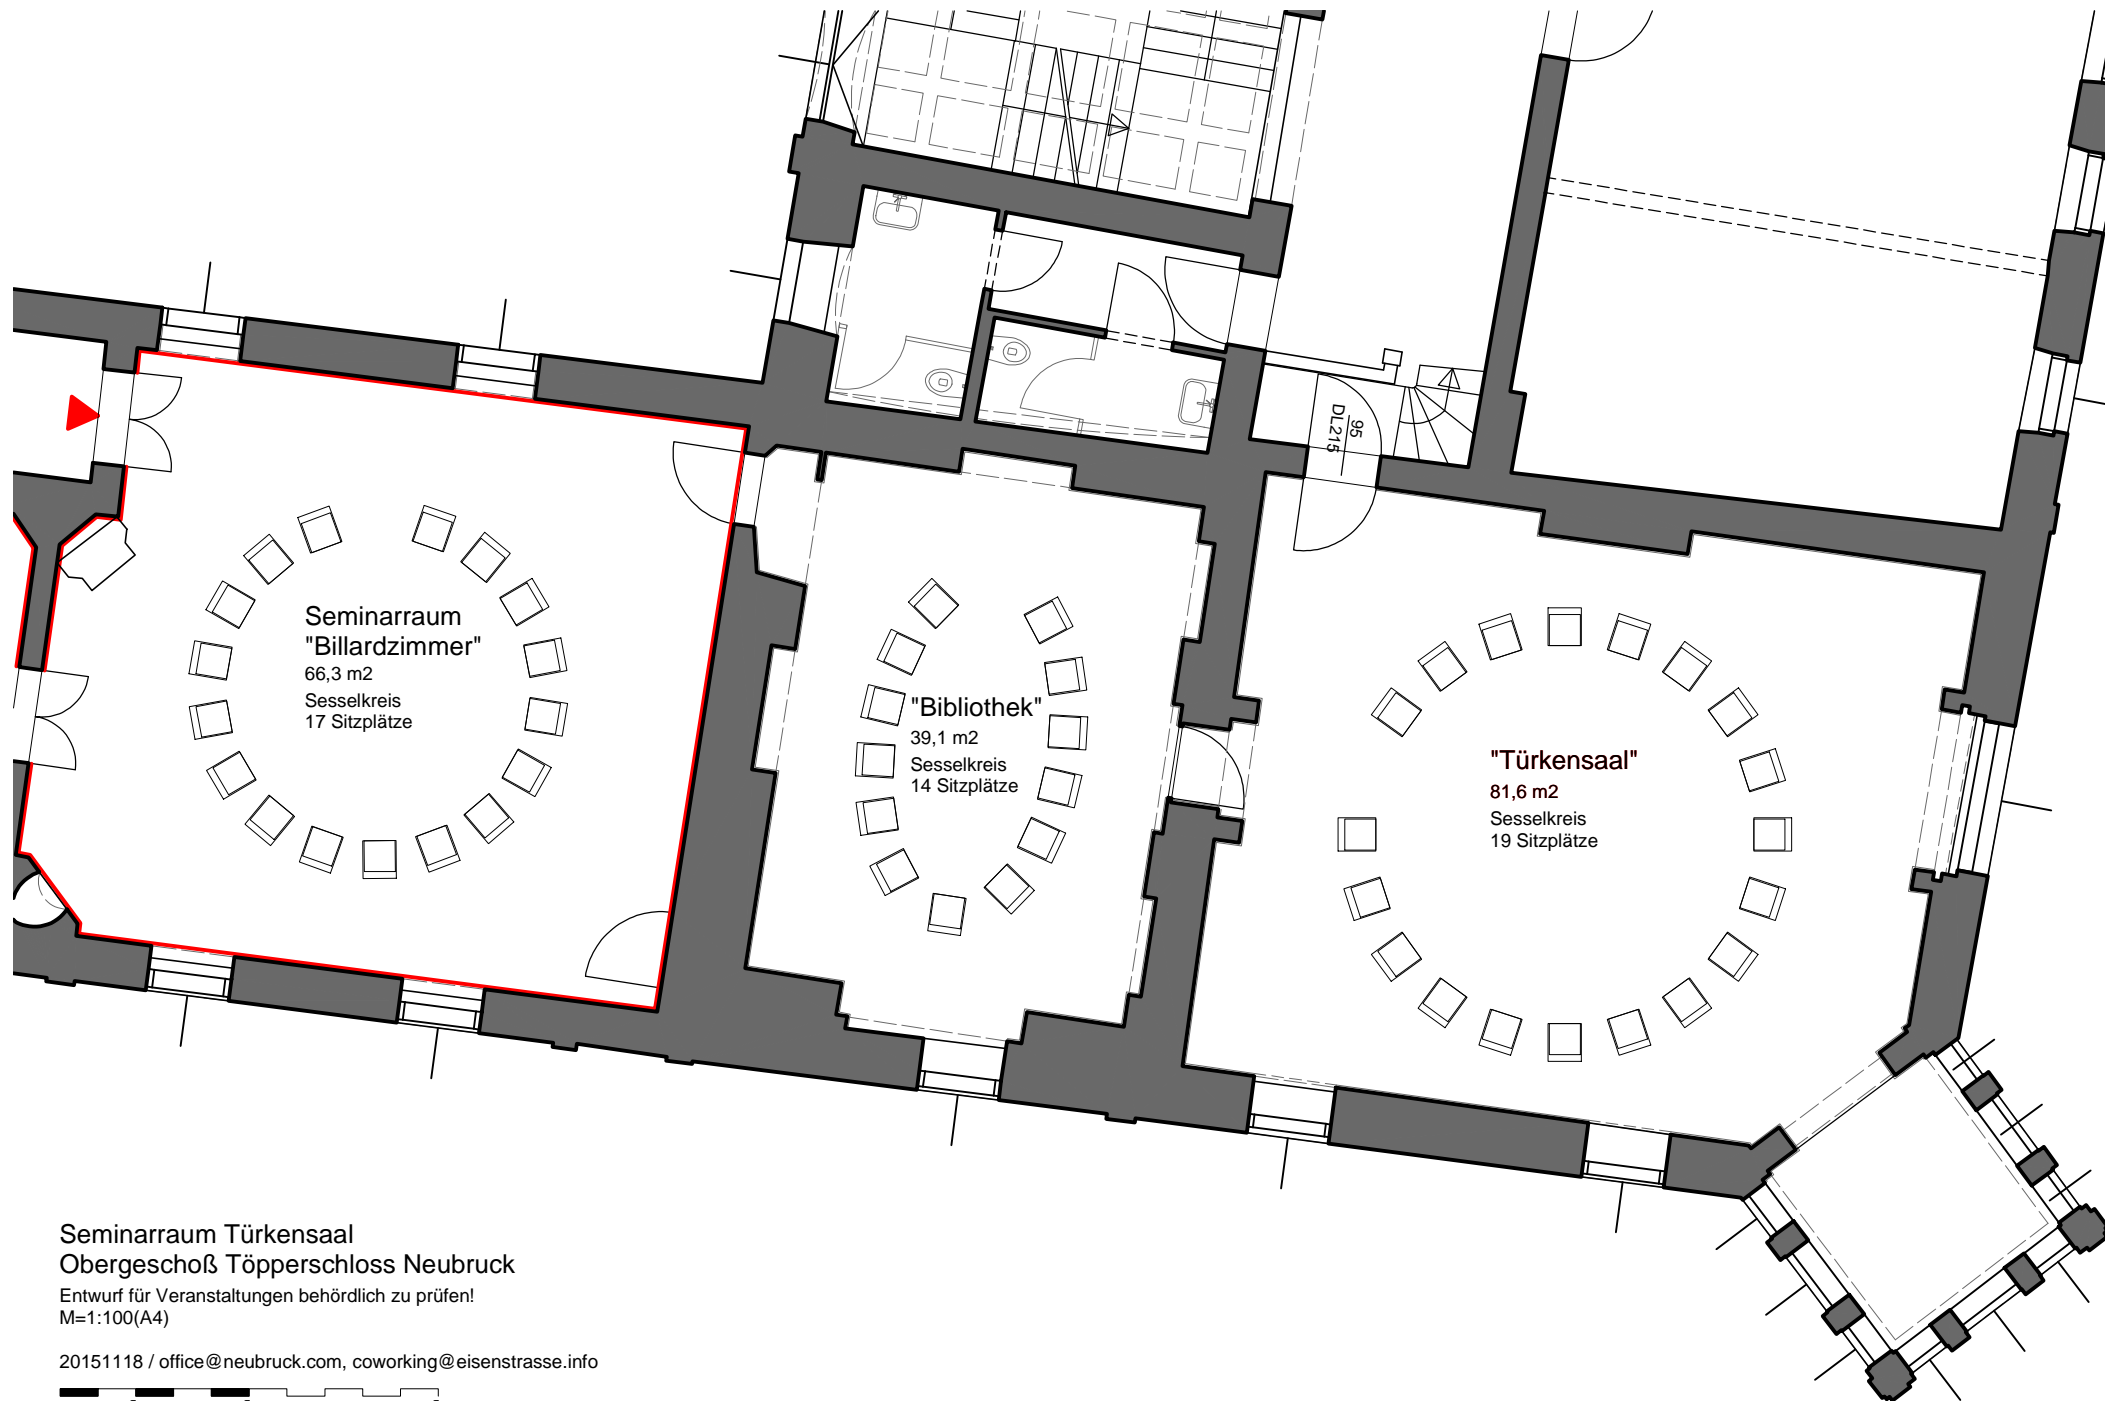

Seminarraum Türkensaal
 Obergeschoß Töpperschloss Neubruck

Entwurf für Veranstaltungen behördlich zu prüfen!
 M=1:100(A4)

20151118 / office@neubruck.com, coworking@eisenstrasse.info



Kaminzimmer (Sesselkreis-Seminar)
Erdgeschoß Töpperschloß Neubruck
Entwurf für Veranstaltungen behördlich zu prüfen!
M=1:100(A4)

20151118 / office@neubruck.com, coworking@eisenstrasse.info

