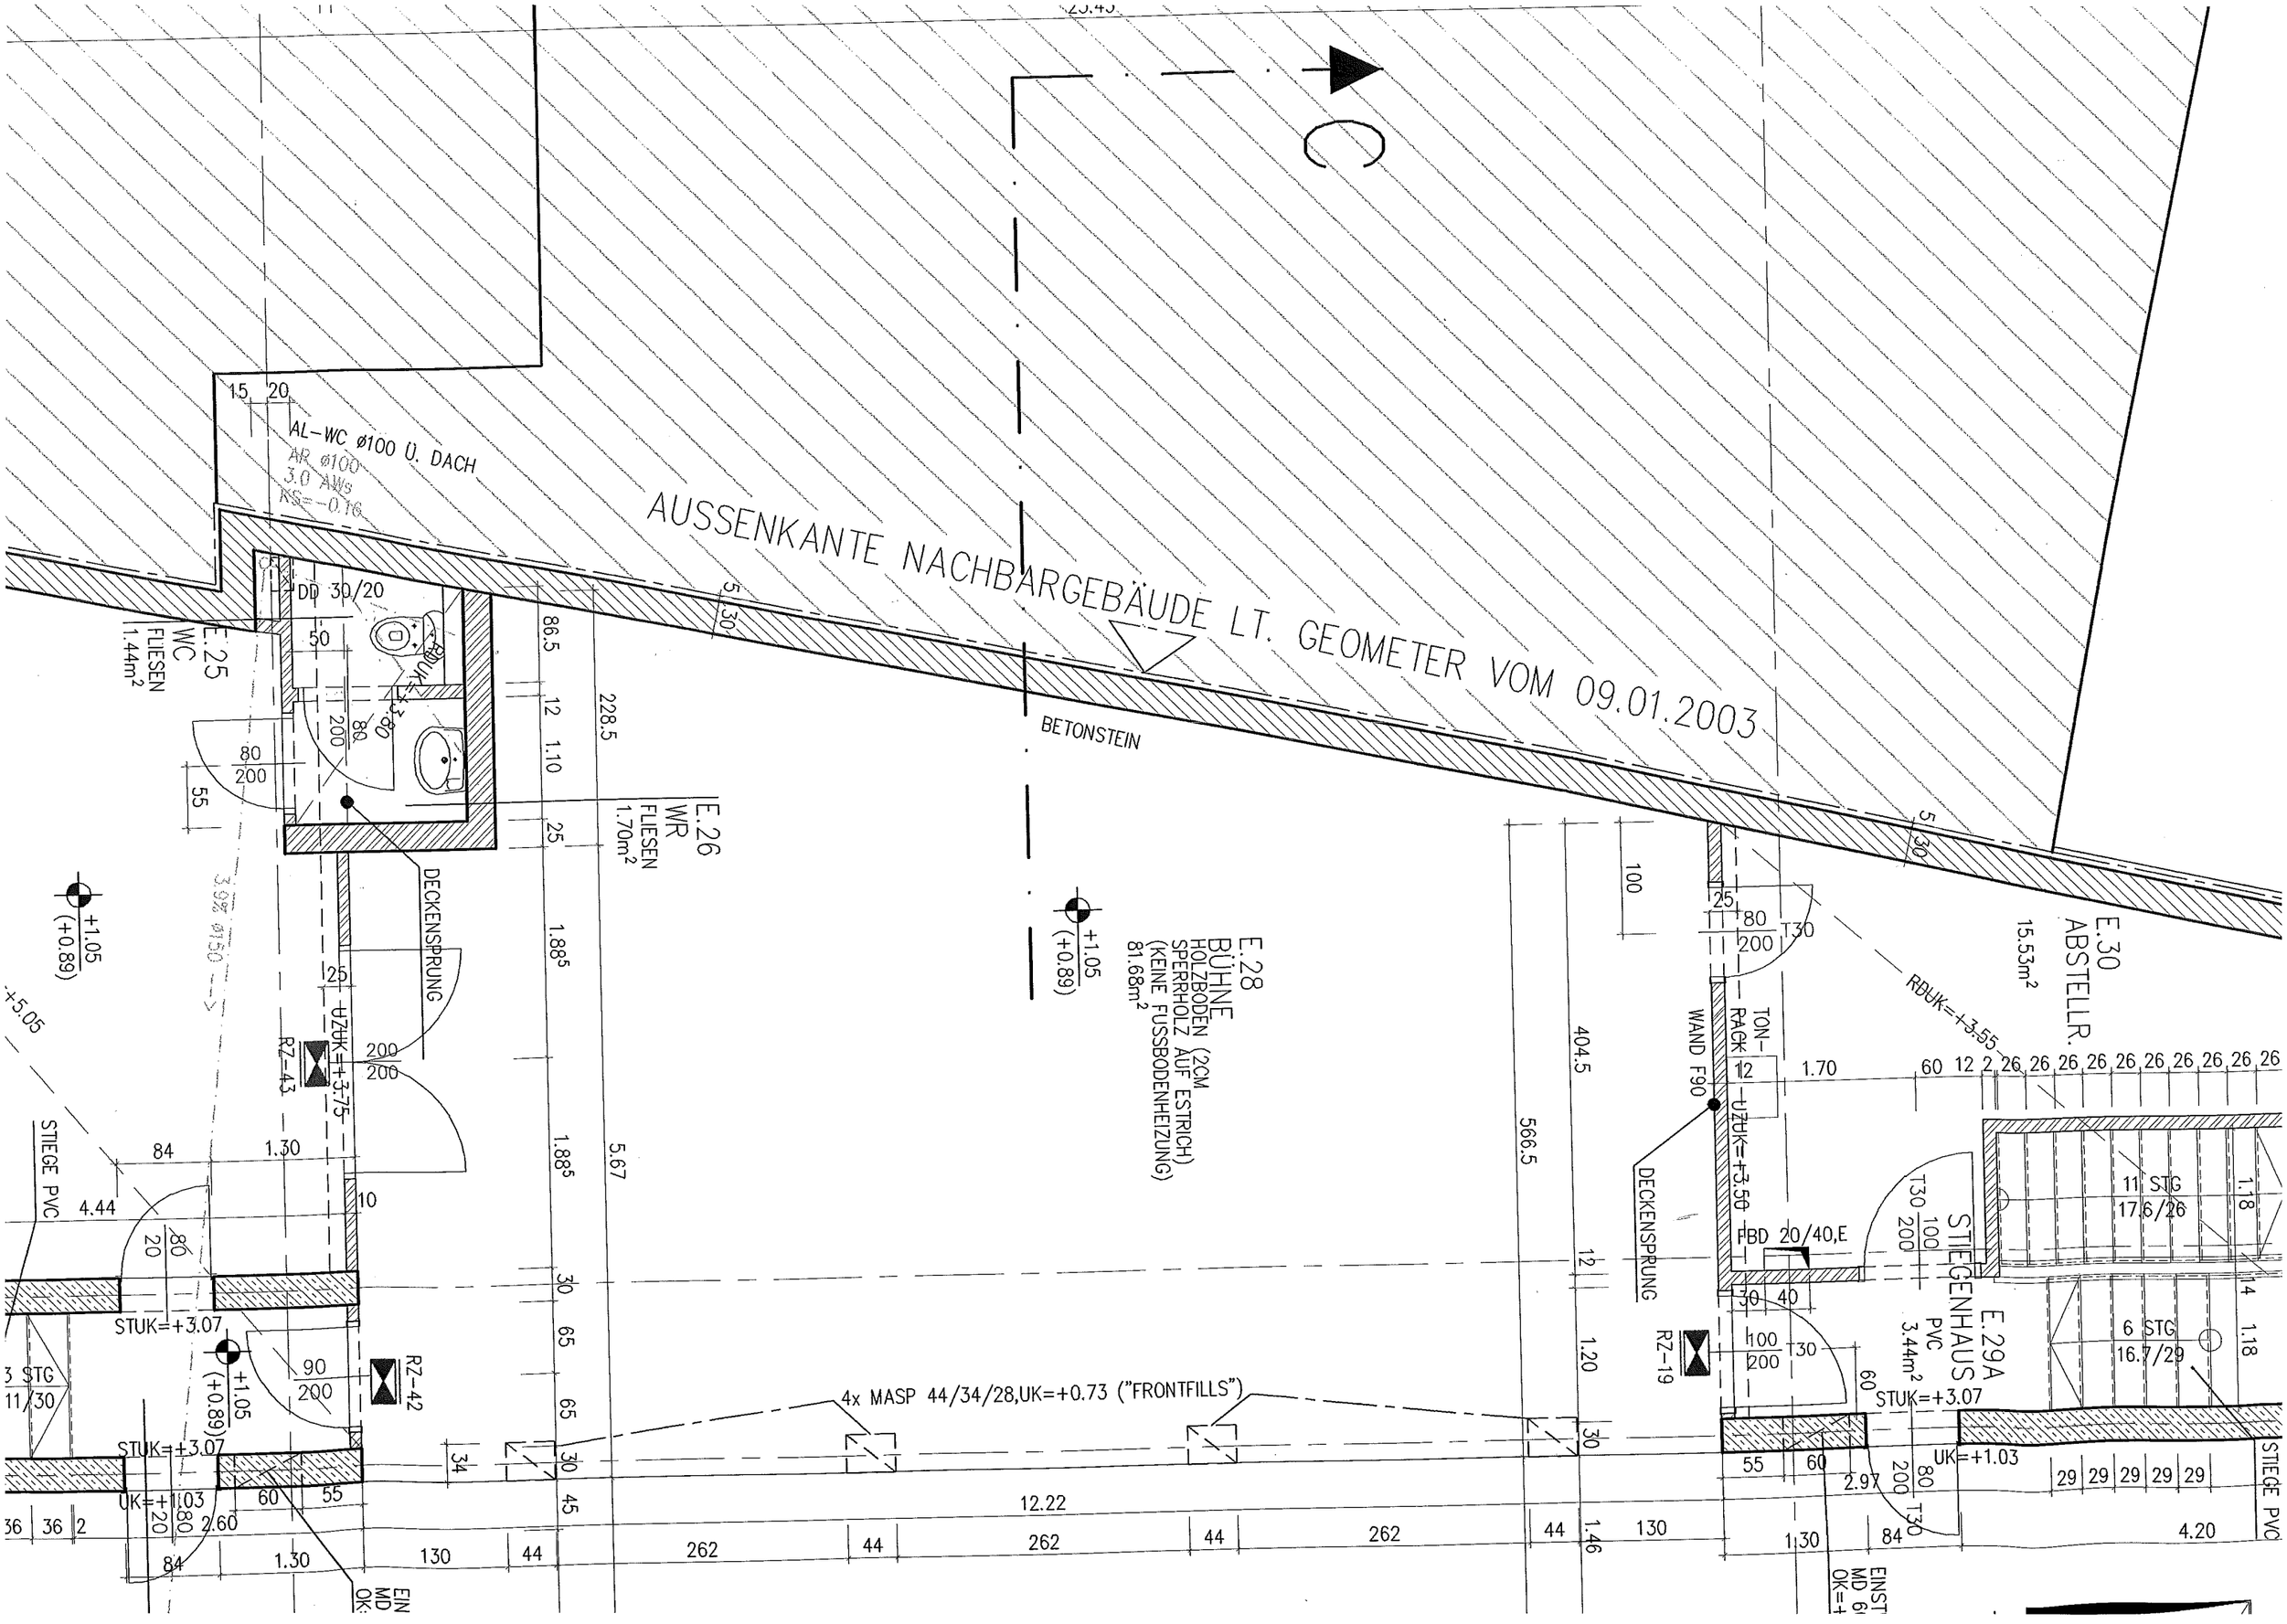

AUSSENKANTE NACHBARGEBÄUDE LT. GEOMETER VOM 09.01.2003
BETONSTEIN
AL-WC ø100 Ü. DACH
AR ø100
3.0 AWs
KS=-0.16
DD 30/20
E.25
WC
FLIESEN
1.44m²
E.26
WR
FLIESEN
1.70m²
E.28
BÜHNE
HOLZBODEN (2CM
SPERRHOLZ AUF ESTRICH)
(KEINE FUSSBODENHEIZUNG)
81.68m²
E.30
ABSTELLR.
15.53m²
E.29A
STIEGENHAUS
PVC
3.44m²
DECKENSPRUNG
STIEGE PVC
STUK=+3.07
UK=+1.03
UZUK=+3.75
UZUK=+3.50
RZ-43
RZ-42
RZ-19
WAND F90
TON-RACK
FBD 20/40,E
11 STG
17.6/26
6 STG
16.7/29
4x MASP 44/34/28,UK=+0.73 ("FRONTFILLS")